


Élévation à l'Est de  
la façade de la  
maison de la  
maison de la

ELEVATION AVENUE QUEBEC

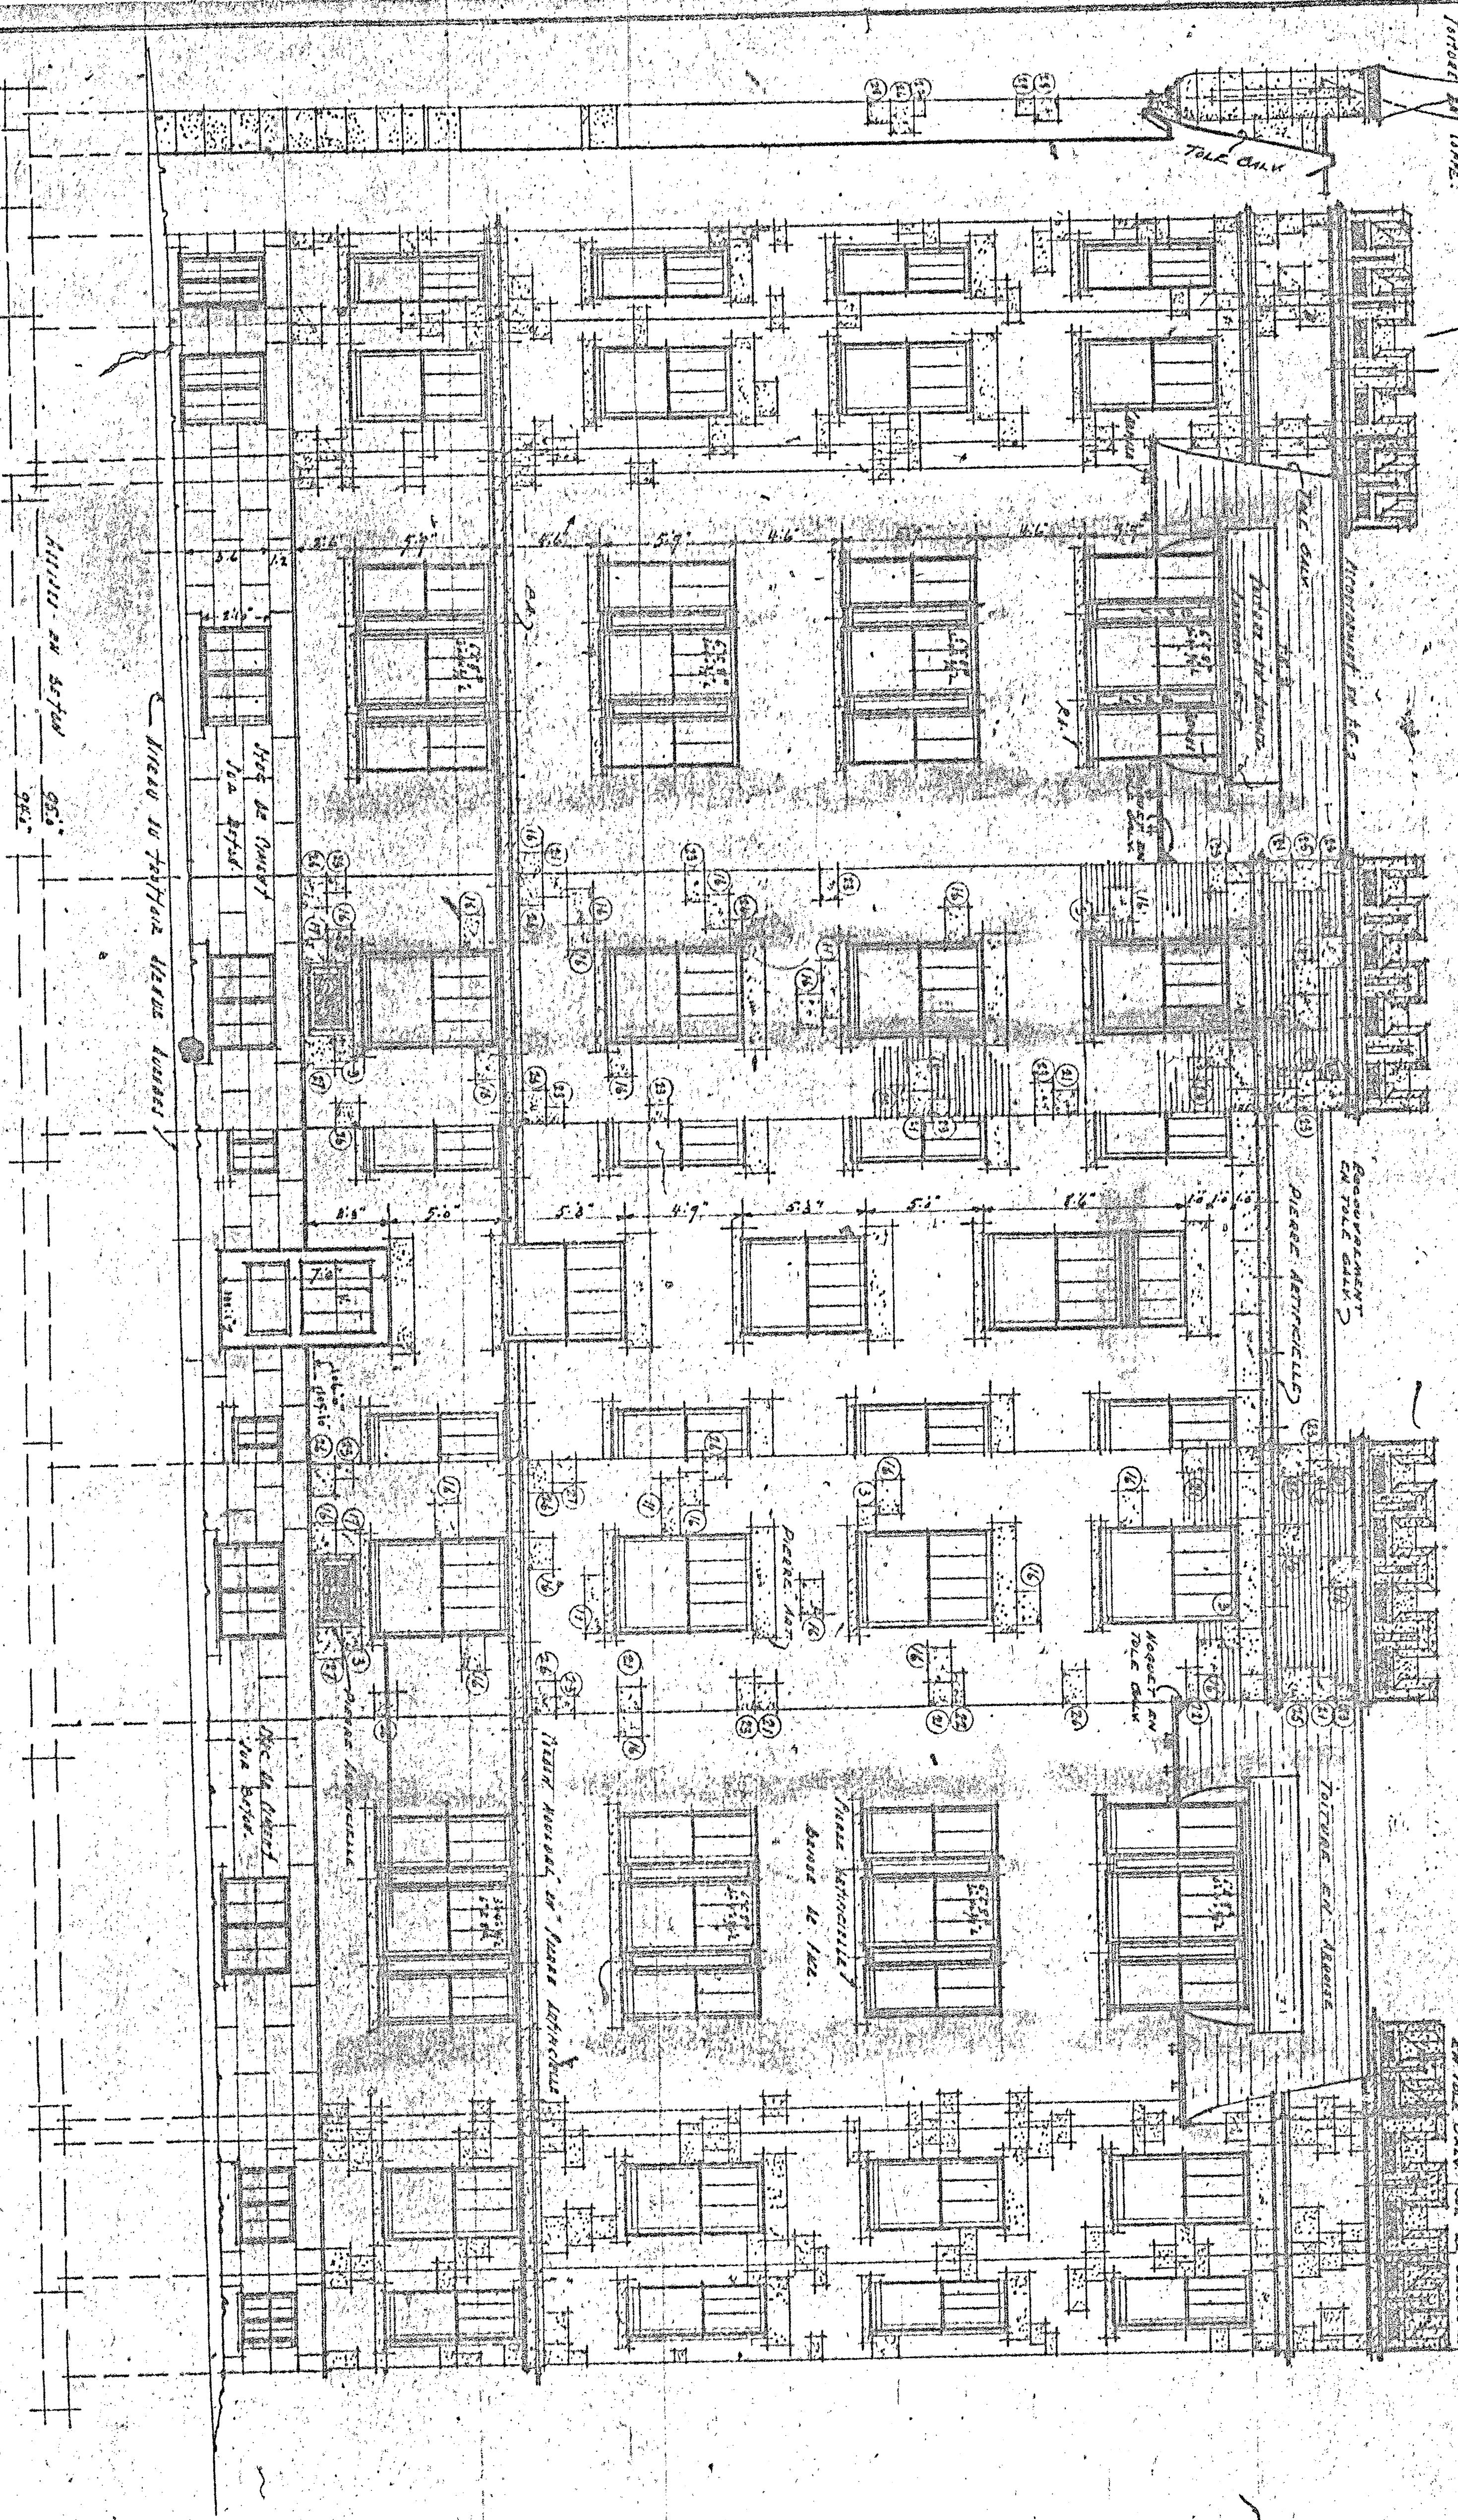

ELEVATION AU CENTRE SUR LA COUR

